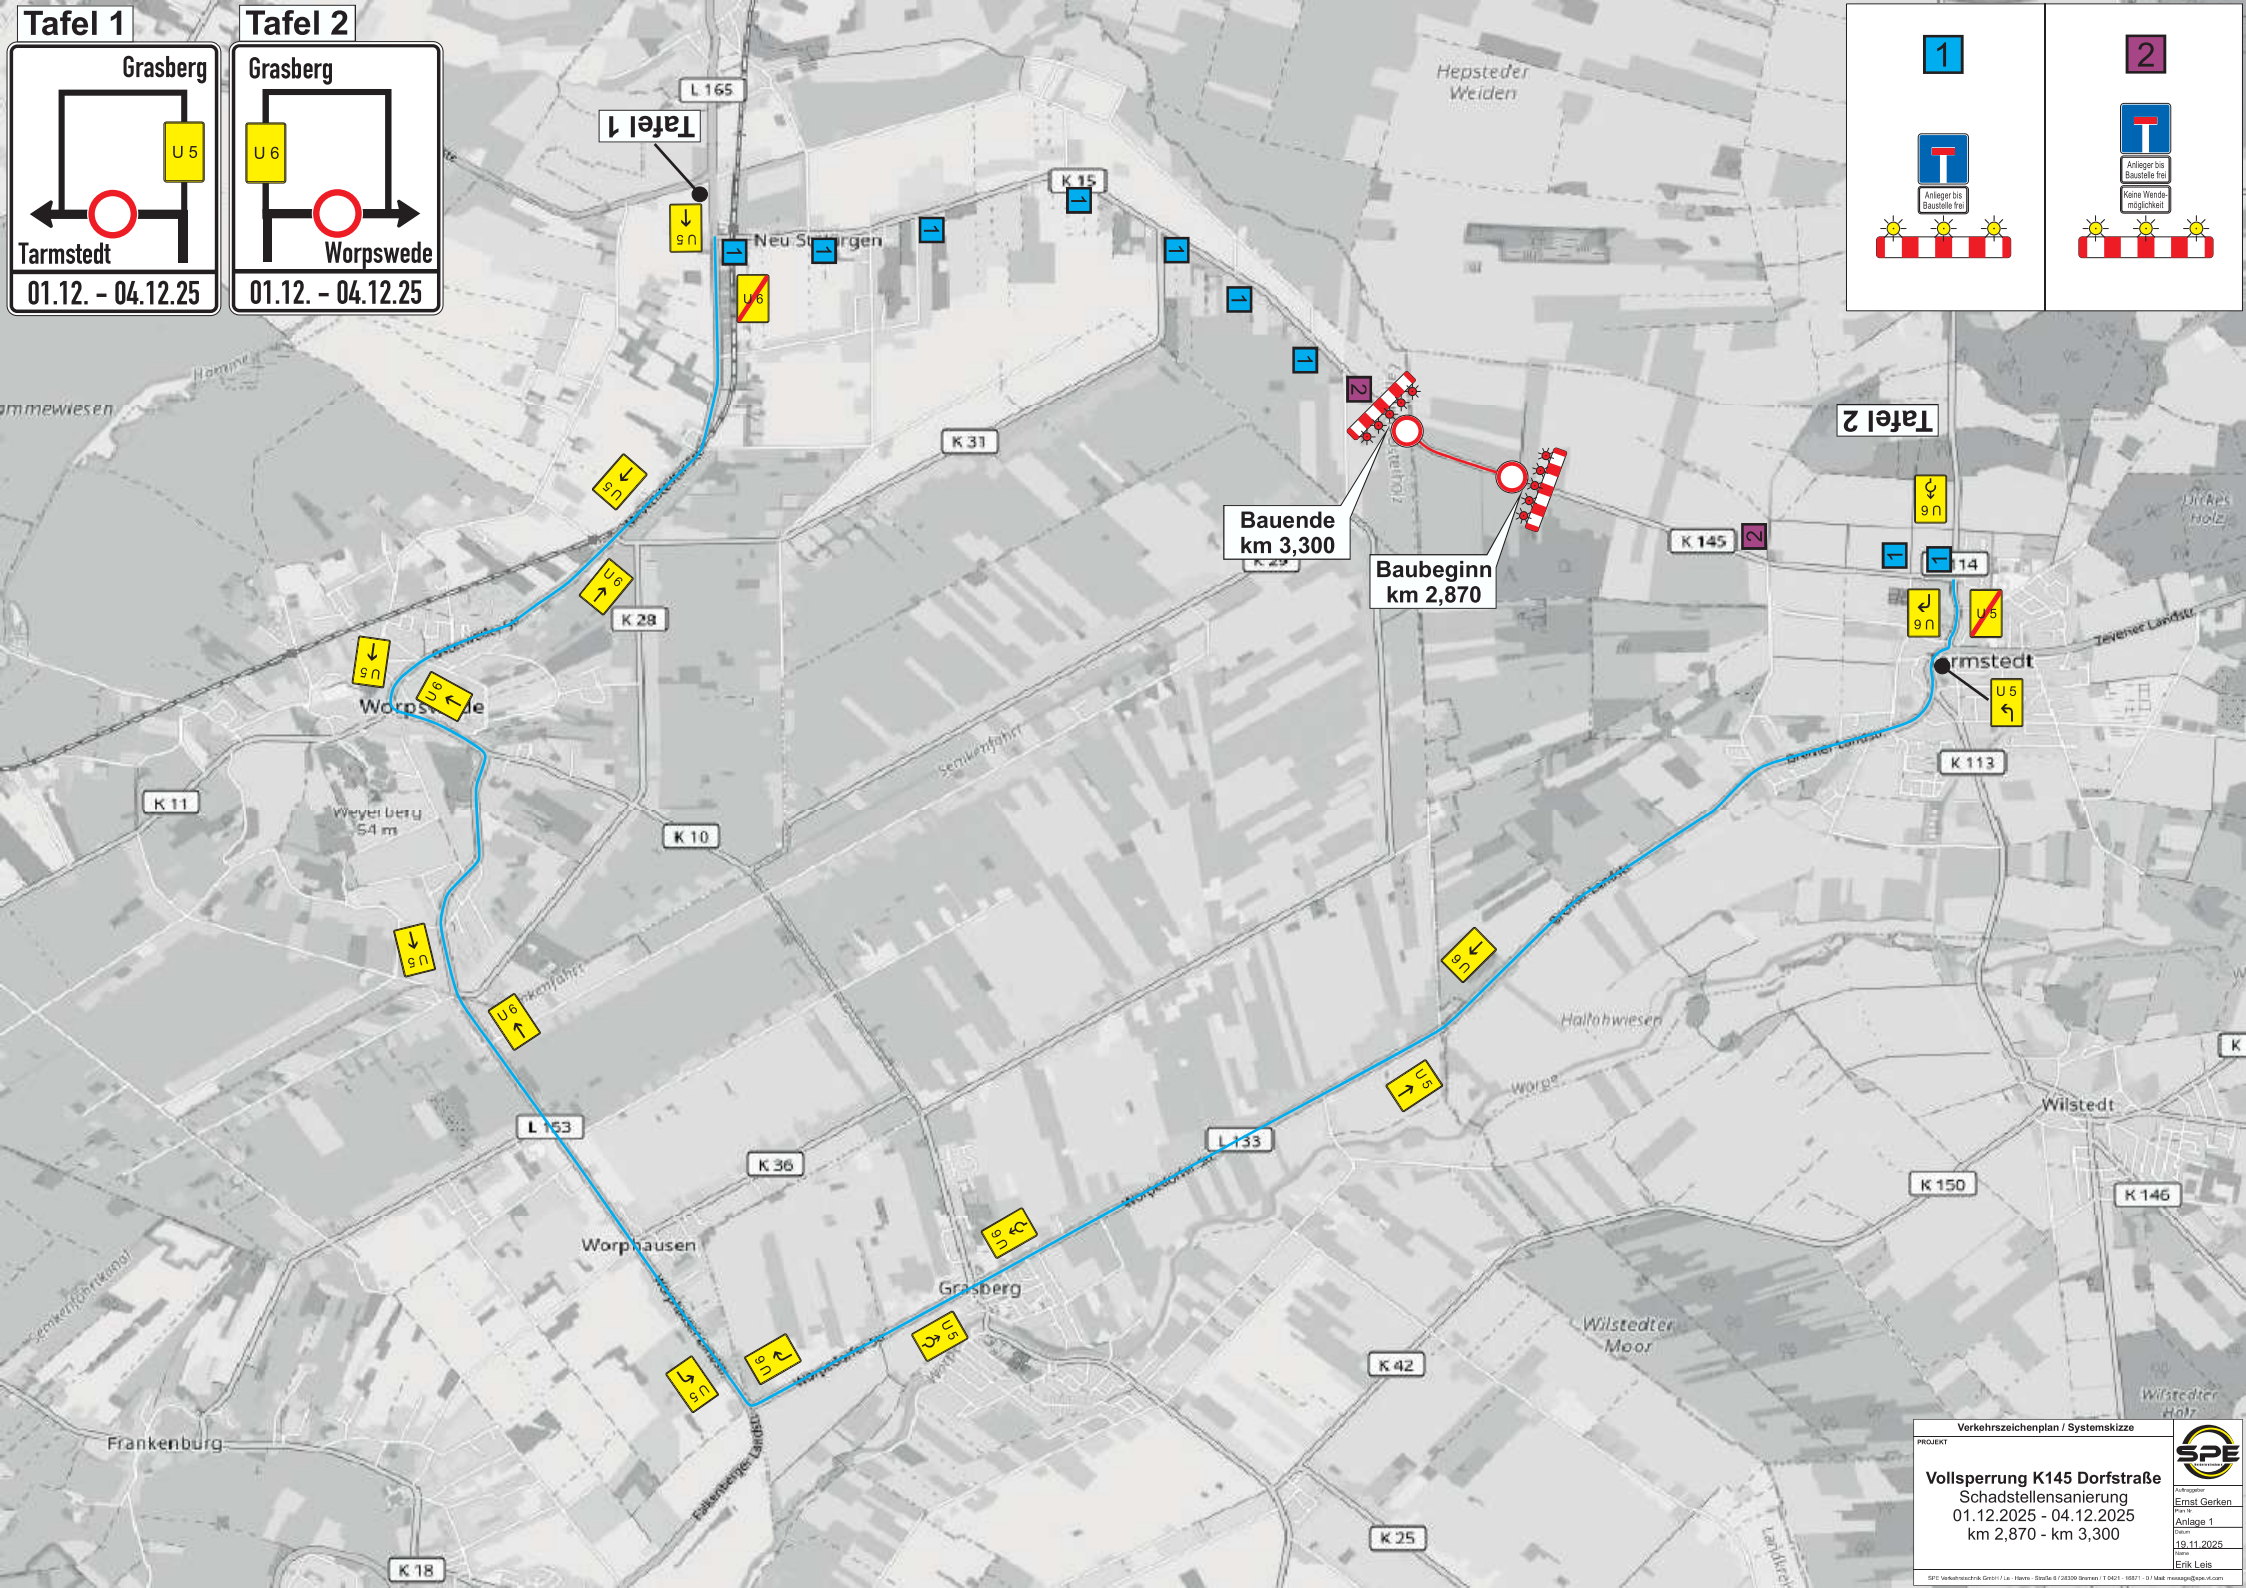
Tafel 1
Grasberg
U 5
Tarmstedt
01.12. - 04.12.25
Tafel 2
Grasberg
U 6
Worpswede
01.12. - 04.12.25
1
2
Anlieger bis Baustelle frei
Keine Wende-möglichkeit
Tafel 1
Tafel 2
Bauende
km 3,300
Baubeginn
km 2,870
L 165
K 15
K 31
K 28
K 11
K 10
K 145
K 113
K 150
K 146
K 42
K 25
K 18
K 36
L 133
L 153
Neu Sustrigen
Hepsteder Weiden
Worpswede
Weyerberg
54 m
Worphausen
Grasberg
Frankenburg
Tarmstedt
Wilstedt
Wilstedter Moor
Wilstedter Holz
Hallahwiesen
Worpe
Verkehrszeichenplan / Systemskizze
PROJEKT
Vollsperrung K145 Dorfstraße
Schadstellensanierung
01.12.2025 - 04.12.2025
km 2,870 - km 3,300
Auftraggeber
Ernst Gerken
Plan Nr.
Anlage 1
Datum
19.11.2025
Gezeichnet
Erik Leis
SPE Verkehrstechnik GmbH / i.d. Hanse - Straße 6 / 28309 Bremen / T 0421 - 16821 - 0 / Mail: messages@spe-vt.com