



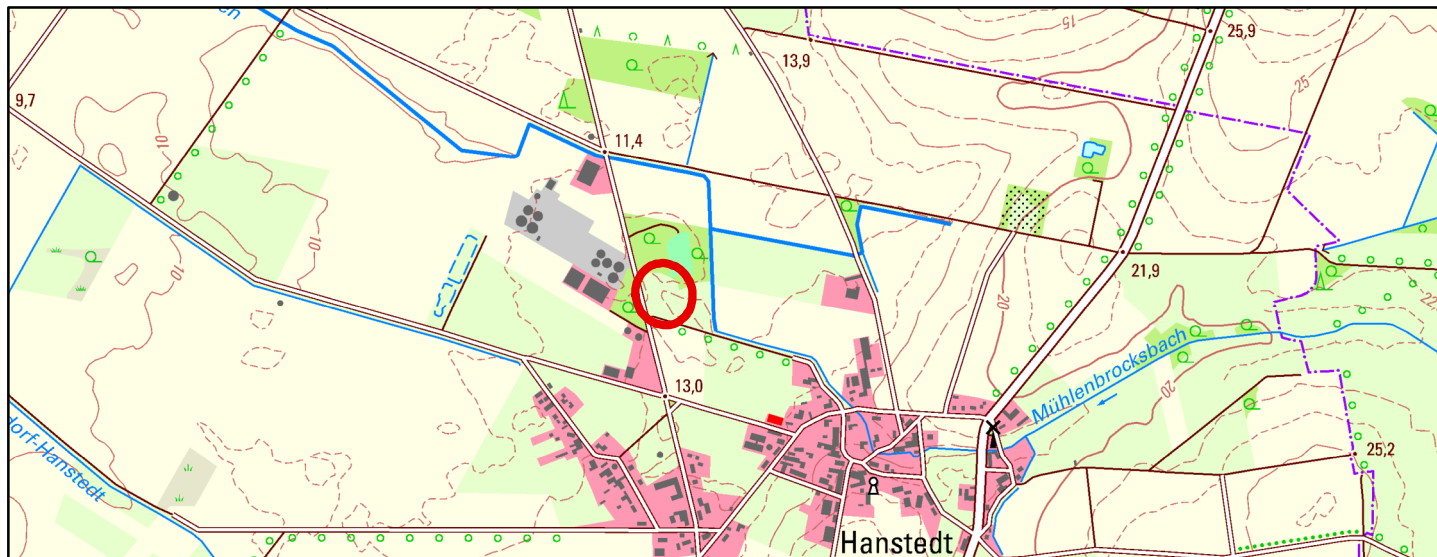

Quelle: Auszug aus den Geobasisdaten der Niedersächsischen Vermessungs- und Katasterverwaltung,
© 2025 Landesamt für Geoinformationen und Landesvermessung Niedersachsen (LGLN)


M 1:20.000

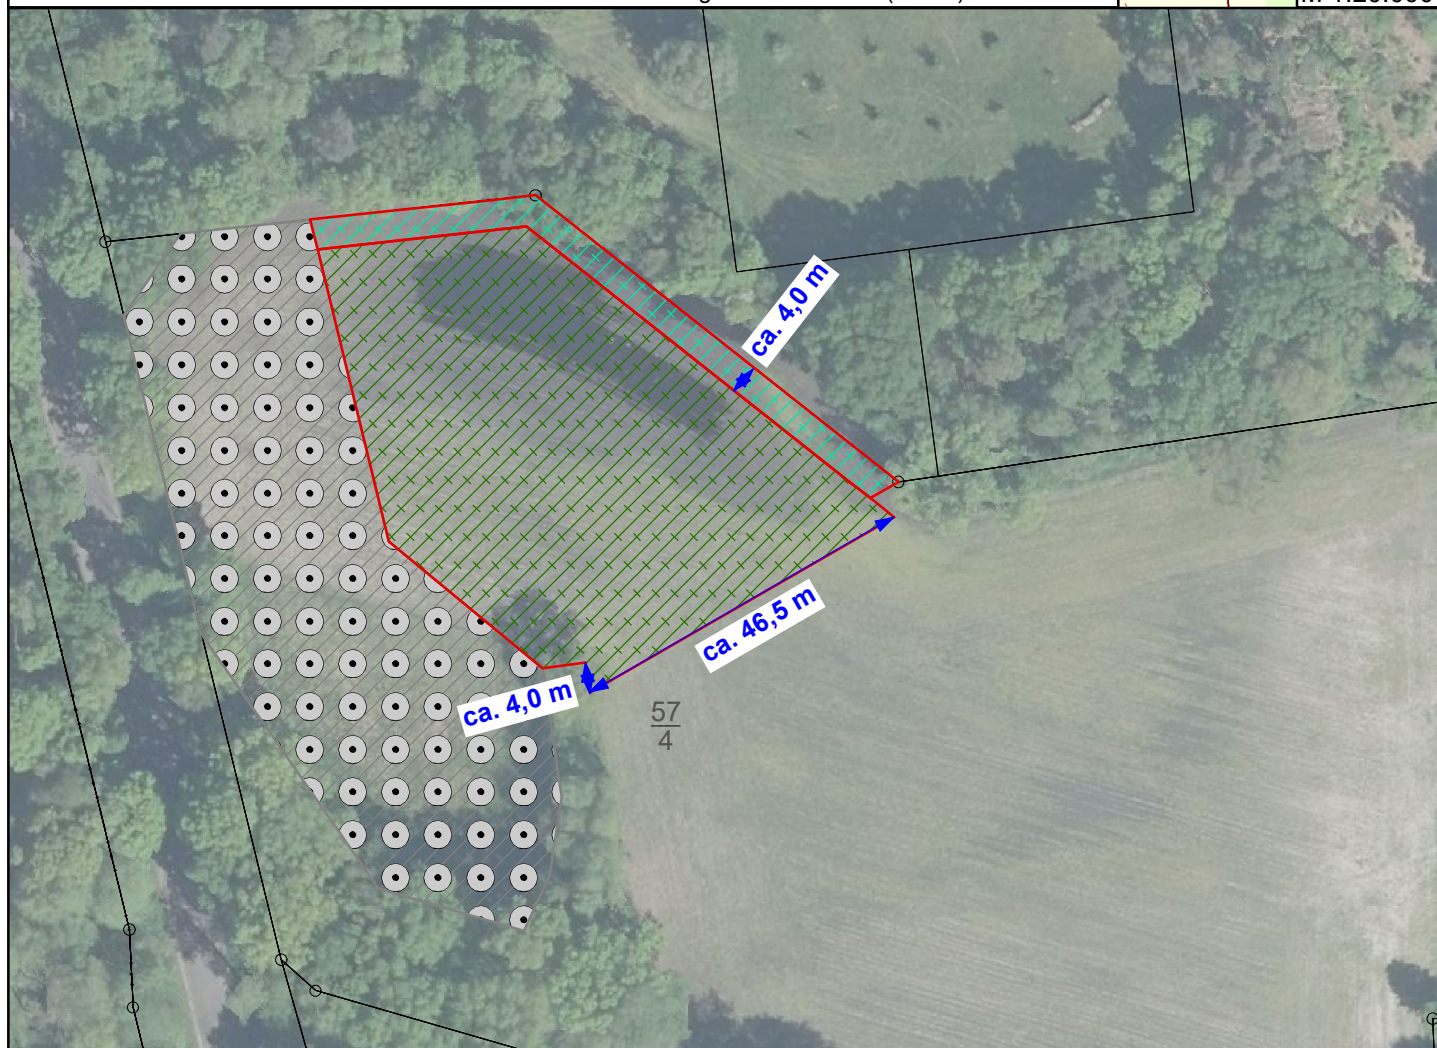

Entwicklung einer Ruderalflur - ca. 2.605 m²



Entwicklung einer Ruderalflur - potentielle Zufahrt - unverbindlicher Vorschlag,
Lage kann abweichen - nicht anrechenbar

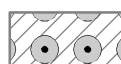

Anlage einer Streuobstwiese - ca. 2.700 m² -
rechtsverb. B-Plan Nr. 10a - 2.Änderung "Schafbrücke II" - nicht anrechenbar

Externe Ausgleichsfläche

Gemeinde Breddorf B-Plan Nr. 10b "Schafbrücke III"

Flurstück 57/4 der Flur 10

Anlage:

Datum:

Maßstab:

Quelle:

Gemarkung Hanstedt

2

08/2025

1: 1.000

