



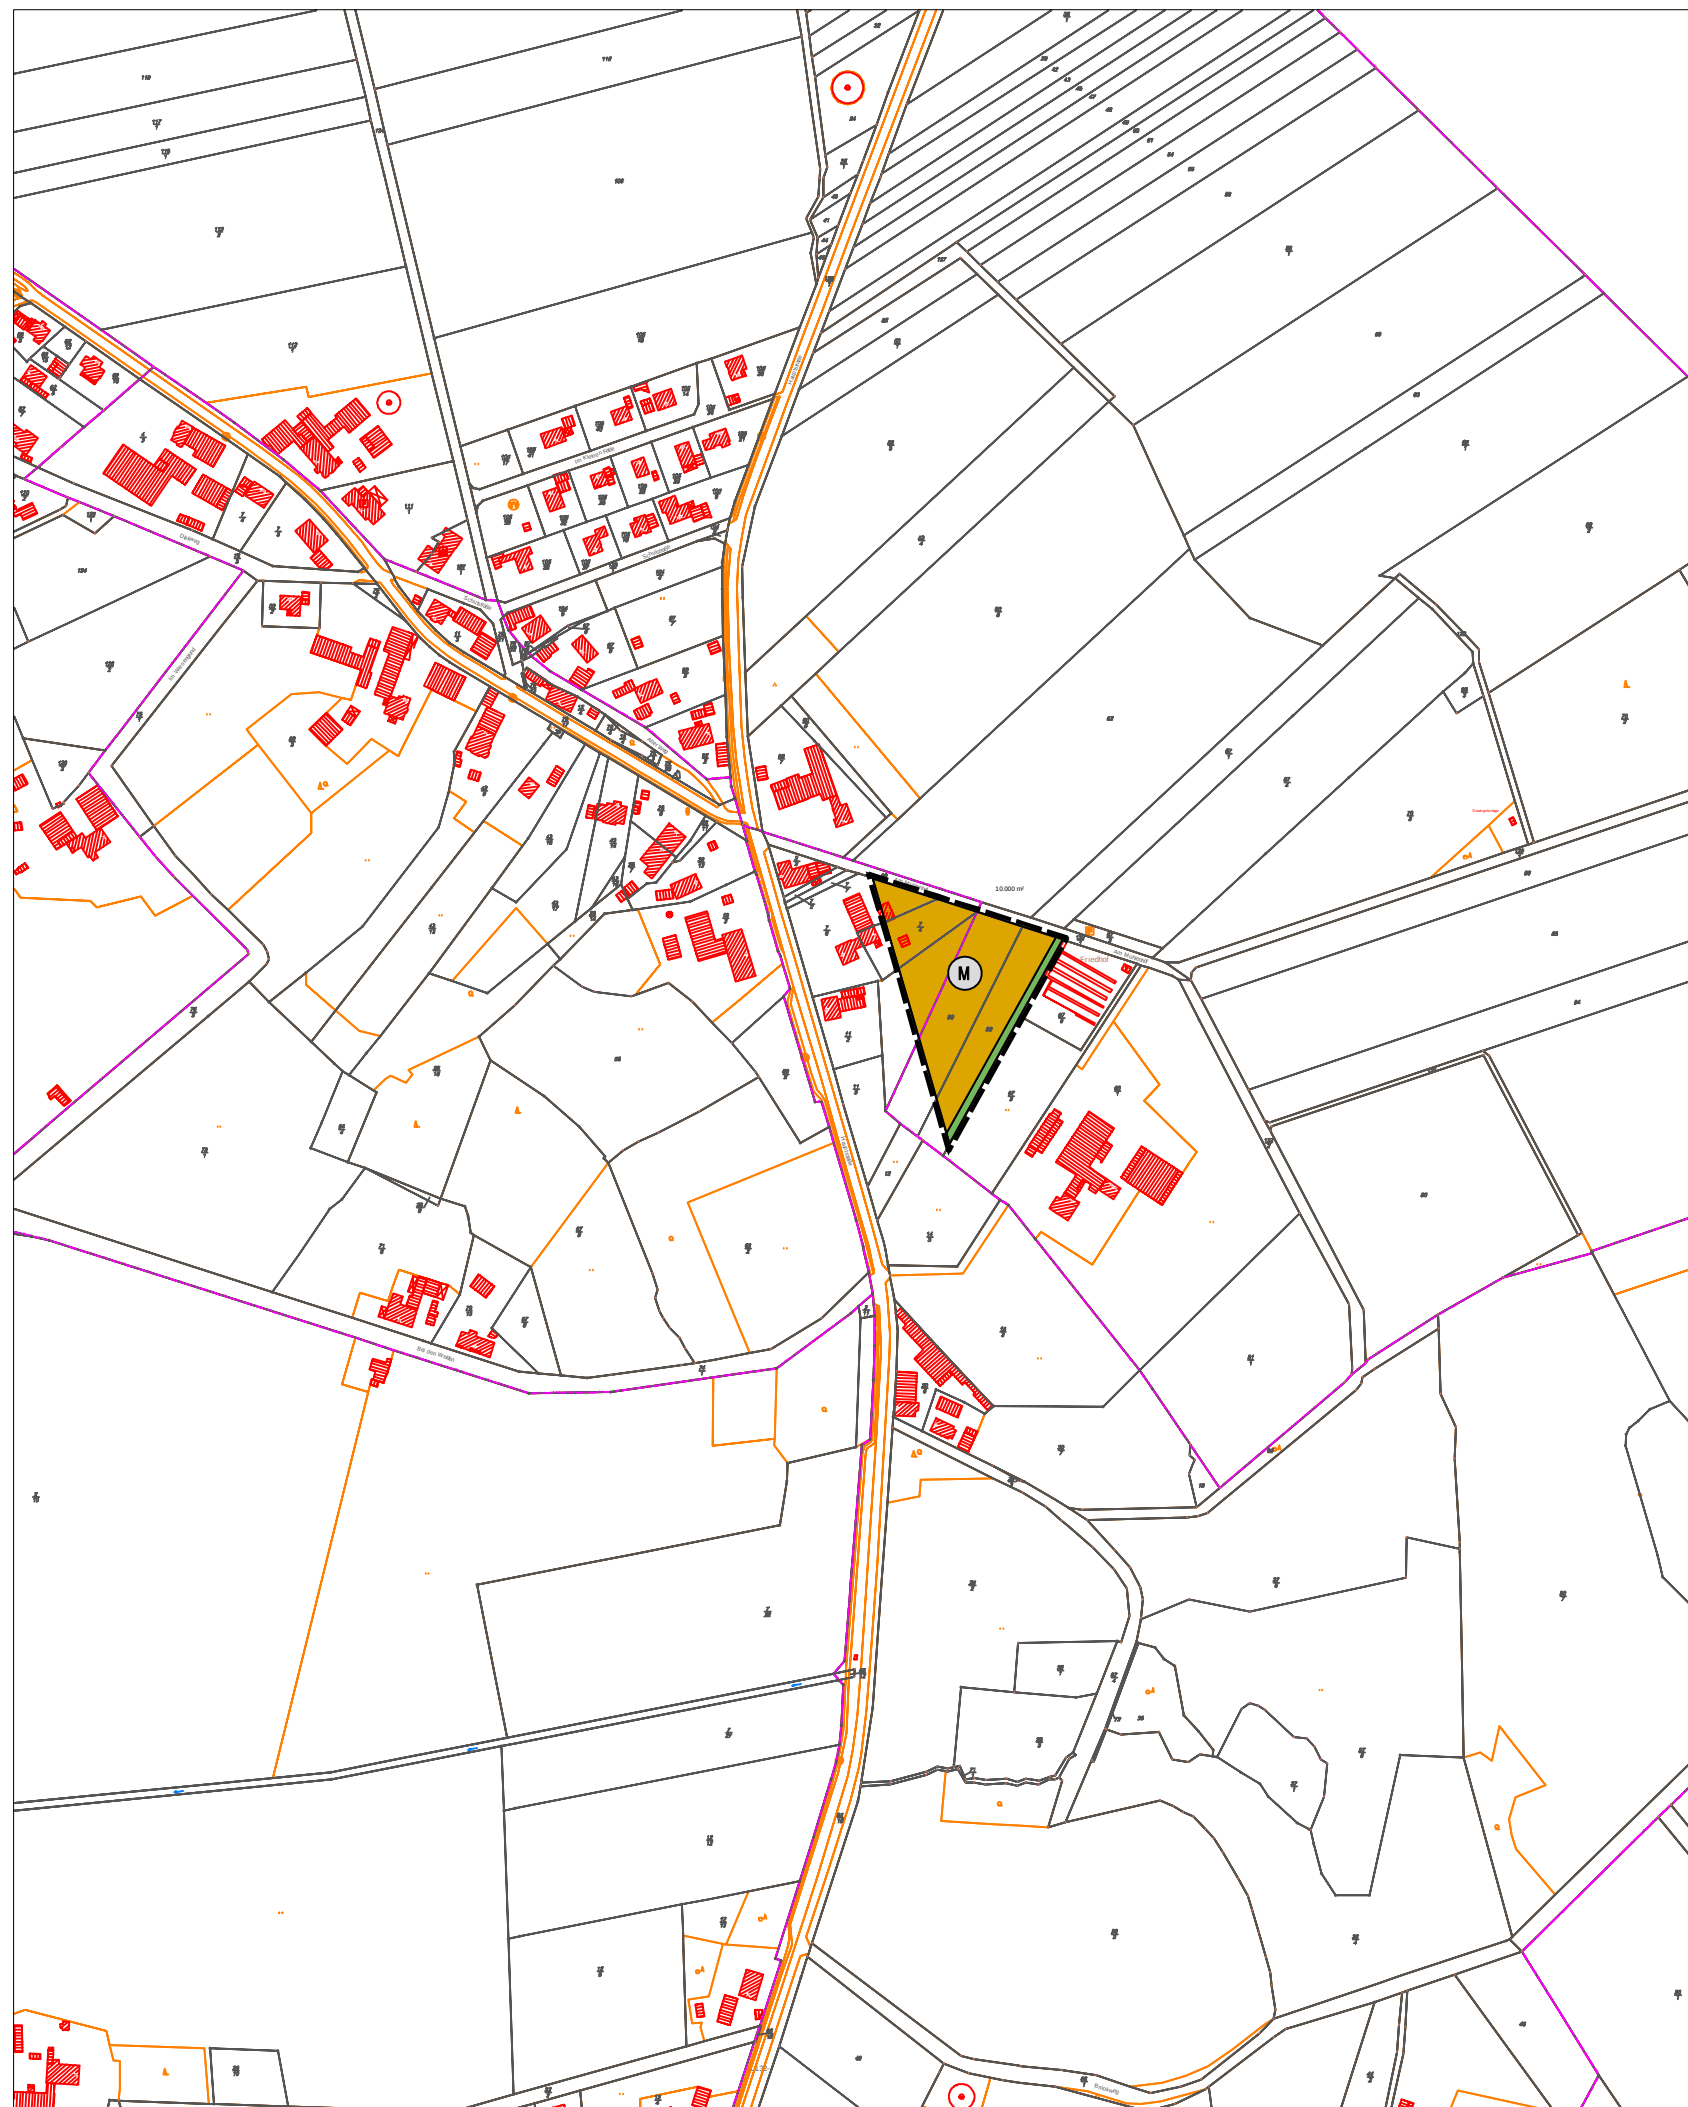

PLANZEICHENERKLÄRUNG

Art der baulichen Nutzung

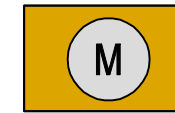


Gemischte Baufläche

Naturschutz



Eingrünung zur freien Landschaft

Sonstige Planzeichen

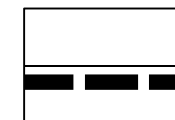

Grenze des Änderungsbereiches

SAMTGEMEINDE TARMSTEDT

46. Änderung des Flächennutzungsplanes "Vorwerk - Am Mühlenhof"

Maßstab: 1:5000
Stand: 14.10.2025

