

Planzeichnung

PLANZEICHENERKLÄRUNG

Art der baulichen Nutzung

 Wohnbauflächen

Grünflächen


 Eingrünung zur freien Landschaft

Flächen für Versorgungsanlagen, für die Abfallentsorgung und Abwasserbeseitigung sowie für Ablagerungen

 Flächen für die Abwasserbeseitigung

Sonstige Planzeichen

 Grenze des räumlichen Geltungsbereiches

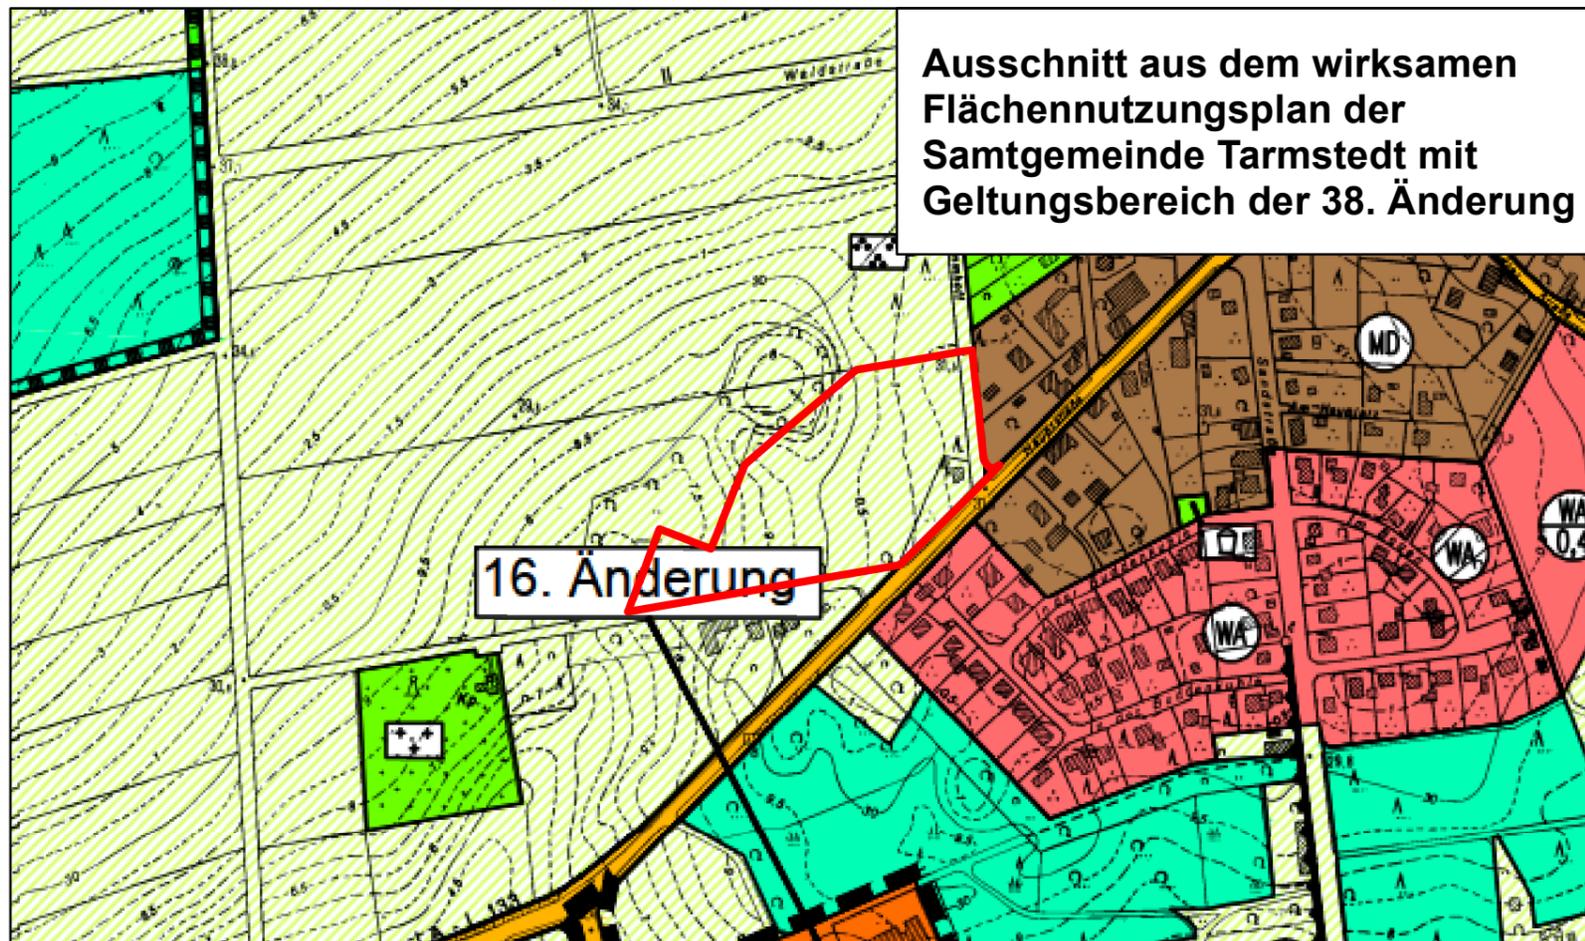

Ausschnitt aus dem wirksamen Flächennutzungsplan der Samtgemeinde Tarmstedt mit Geltungsbereich der 38. Änderung

16. Änderung

Samtgemeinde Tarmstedt



38. Änderung des Flächennutzungsplanes "Westertimke - Birkenstraße"

Vorentwurf

Maßstab: 1:5.000
Stand: 24.09.2024

0 125 250 500 Meter

