

Planzeichenerklärung
(gemäß Planzeichenverordnung v. 1990)

Einrichtungen und Anlagen zur Versorgung mit Gütern und Dienstleistungen des öffentlichen und privaten Bereichs, Flächen für den Gemeinbedarf, Flächen für Sport- und Spielanlagen (§ 9 Abs. 1 Nr. 5 und Abs. 6 BauGB)

 Flächen für den Gemeinbedarf

Bauweise, Baulinien, Baugrenzen (§ 9 Abs. 1 Nr. 2 BauGB §§ 22 und 23 BauNVO)

 Baugrenze

Sonstige Planzeichen (§ 9 BauGB und §§ 1 und 16 BauNVO)

 Umgrenzung von Flächen für Nebenanlagen, Stellplätze, Garagen und Gemeinschaftsanlagen (St-Stellplätze)



 Grenze des räumlichen Geltungsbereichs des Bebauungsplans

zulässige Nutzungen:

Dorfgemeinschaftshaus, Schießstand, Turnhalle, Feuerwehr, Kindergarten, Kinderspielkreis, Hausmeisterwohnung, sonstige zweckgebundene Nebenanlagen.

Max. bebaubare Grundfläche = 3.800 m²

Max. Bauwerkshöhe = 8,50 m über OK - Gelände

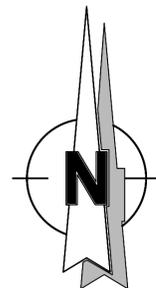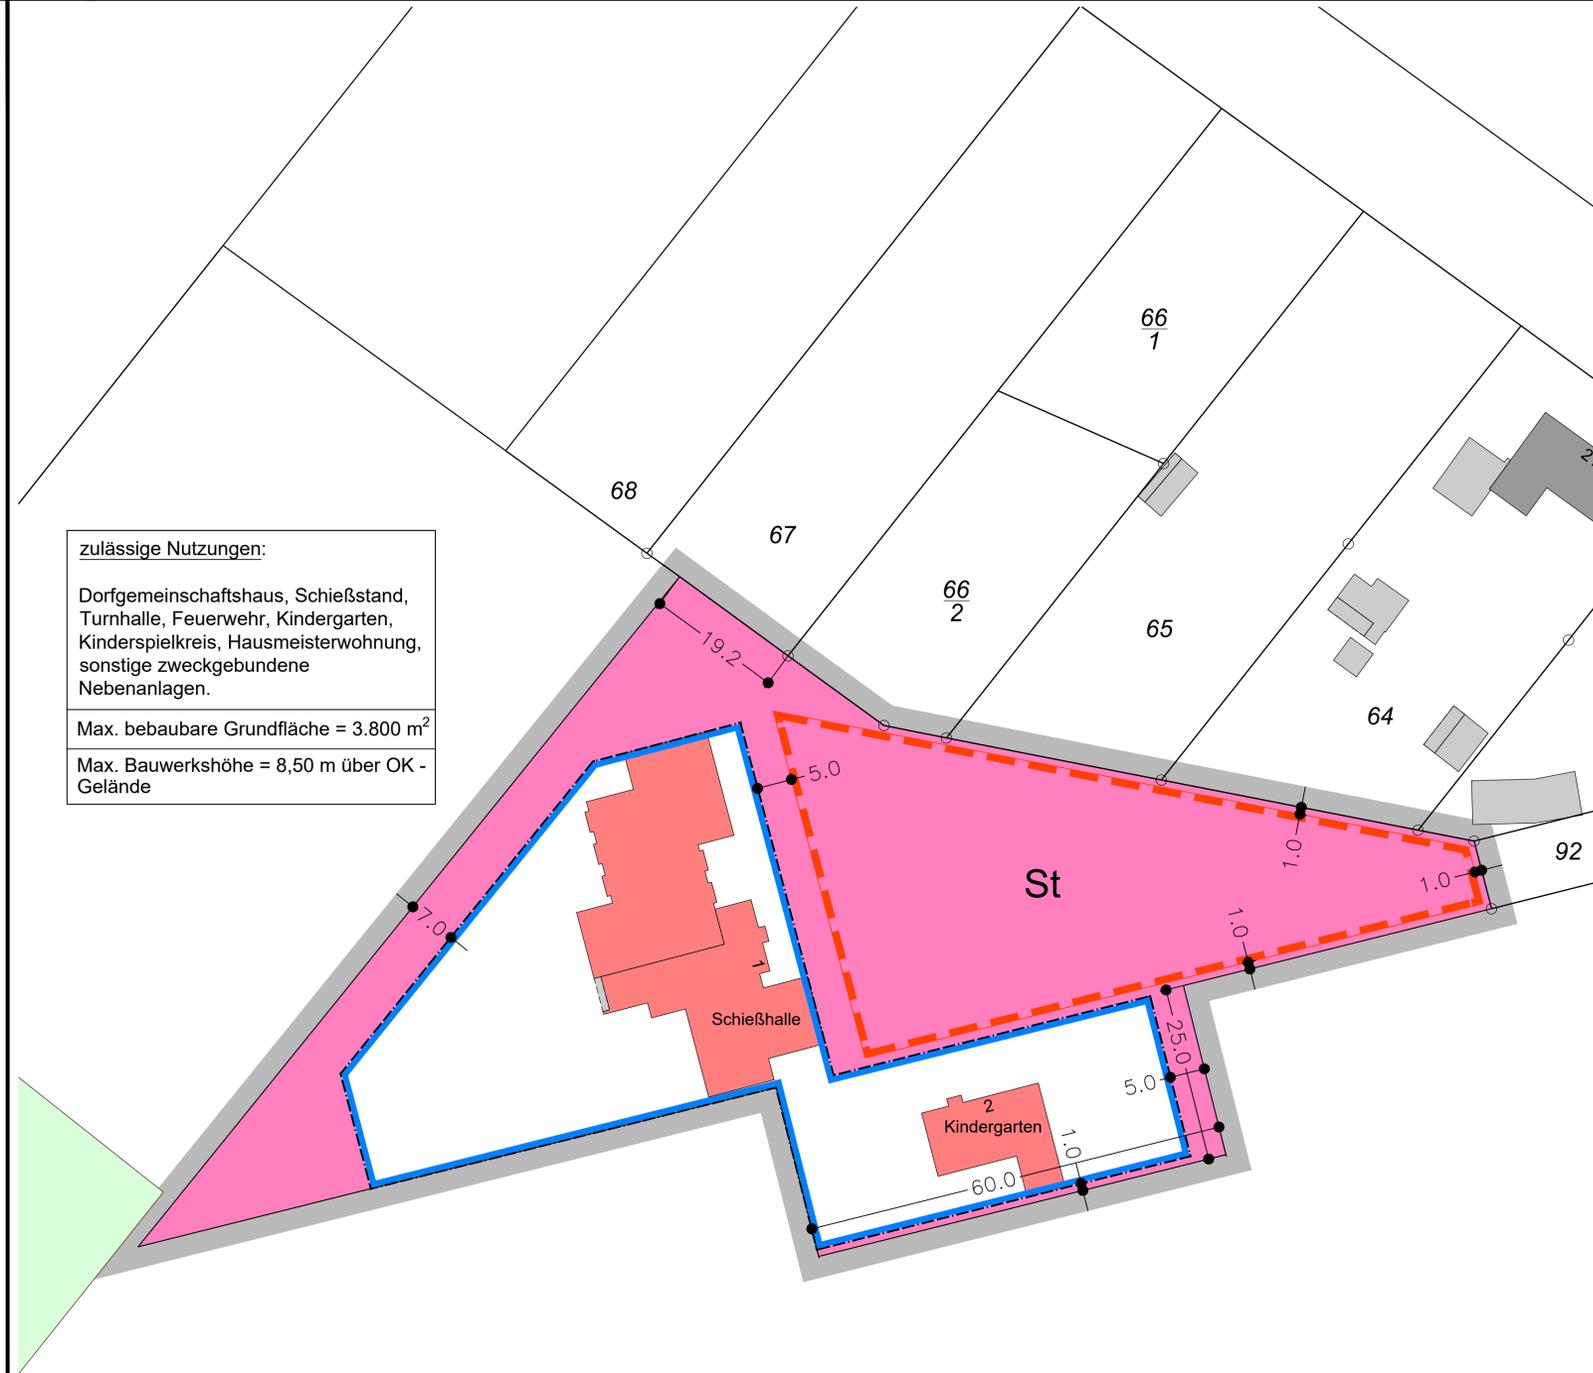

M 1:500



Bebauungsplan

4a

Gemeinde Breddorf

"Sportgelände", 1 Änderung

- Entwurf -



Präambel

Auf Grund des § 1 Abs. 3 und des § 10 des Baugesetzbuches (BauGB), sowie des § 58 Niedersächsisches Kommunalverfassungsgesetz (NKG) hat der Rat der Gemeinde Breddorf diesen Bebauungsplan Nr. 4a "Sportgelände", 1. Änderung, bestehend aus der Planzeichnung als Satzung beschlossen.

Breddorf, den

(Schmiedel)
Bürgermeisterin

Aufstellungsbeschluss

Der Verwaltungsausschuss der Gemeinde Breddorf hat in seiner Sitzung am die Aufstellung des Bebauungsplanes Nr. 4a, 1. Änderung, beschlossen. Der Aufstellungsbeschluss ist gemäß § 2 Abs. 1 BauGB am Ortsüblich bekannt gemacht worden.

Breddorf, den

(Schmiedel)
Bürgermeisterin

Planunterlage

Kartengrundlage: Liegenschaftskarte
Maßstab: 1:1000
Quelle: Auszug aus den Geobasisdaten der Niedersächsischen Vermessungs- und Katasterverwaltung

© Jahr 2022



Herausgeber: Landesamt für Geoinformation und Landesvermessung Niedersachsen
Regionaldirektion Otterndorf

Die Planungsgrundlage entspricht dem Inhalt des Liegenschaftskatasters und weist die städtebaulich bedeutsamen baulichen Anlagen sowie Straßen, Wege und Plätze vollständig nach (Stand vom 18.05.2022). Sie ist hinsichtlich der Darstellung der Grenzen und der baulichen Anlagen geometrisch einwandfrei. Die Übertragbarkeit der neu zu bildenden Grenzen in die Örtlichkeit ist einwandfrei möglich.

Bremervörde, den 18.05.2022

.....
Katasteram Bremervörde

Planverfasser

Der Entwurf des Bebauungsplanes wurde ausgearbeitet von

instara

Vahner Straße 180
Tel.: (0421) 43 57 9-0
Fax.: (0421) 45 46 84
28309 Bremen
Internet: www.instara.de
E-Mail: info@instara.de

Bremen, den 12.07.2023 / 21.06.2024

(instara)

Öffentliche Auslegung

Der Verwaltungsausschuss der Gemeinde Breddorf hat in seiner Sitzung am dem Entwurf des Bebauungsplanes und der Begründung zugestimmt und seine öffentliche Auslegung gemäß § 3 BauGB 2 BauGB beschlossen. Ort und Dauer der öffentlichen Auslegung wurden am Ortsüblich bekannt gemacht. Der Entwurf des Bebauungsplanes mit der Begründung hat vom bis gemäß § 3 Abs. 2 BauGB öffentlich ausgelegen.

Breddorf, den

(Schmiedel)
Bürgermeisterin

Öffentliche Auslegung mit Einschränkung

Der Verwaltungsausschuss der Gemeinde Breddorf hat in seiner Sitzung am dem geänderten Entwurf des Bebauungsplanes und der Begründung zugestimmt und seine erneute öffentliche Auslegung gemäß § 3 BauGB beschlossen. Ort und Dauer der öffentlichen Auslegung wurden am Ortsüblich bekannt gemacht. Der Entwurf des Bebauungsplanes mit der Begründung hat vom bis gemäß § 3 Abs. 2 BauGB öffentlich ausgelegen.

Breddorf, den

(Schmiedel)
Bürgermeisterin

Satzungsbeschluss

Der Rat der Gemeinde Breddorf hat den Bebauungsplan nach Prüfung der Anregungen gemäß § 3 Abs. 2 BauGB in seiner Sitzung am als Satzung (§ 10 Abs. 1 BauGB) sowie die Begründung beschlossen.

Breddorf, den

(Schmiedel)
Bürgermeisterin

Inkrafttreten

Der Beschluss des Bebauungsplanes ist gemäß § 10 Abs. 3 BauGB am Ortsüblich bekannt gemacht worden. Bebauungsplan ist damit am rechtsverbindlich geworden.

Breddorf, den

(Schmiedel)
Bürgermeisterin

Verletzung von Vorschriften

Innerhalb von einem Jahr nach Inkrafttreten des Bebauungsplanes ist die Verletzung von Vorschriften beim Zustandekommen des Bebauungsplanes und der Begründung nicht geltend gemacht worden.

Breddorf, den

(Schmiedel)
Bürgermeisterin

Beglaubigung

Diese Ausfertigung des Bebauungsplanes stimmt mit der Urschrift überein.

Breddorf, den

(Schmiedel)
Bürgermeisterin

Institut für Stadt- und Raumplanung GmbH
Alle Rechte vorbehalten

Bebauungsplan Nr.
Gemeinde Breddorf

4a