

# Übersichtsplan

Gemeinde: Wilstedt

Gemarkung: Wilstedt

Flur: 7



Dipl.-Ing. Uwe Ehrhorn  
Öffentl. best. Vermessungsingenieur

Georgstraße 15  
28832 Achim  
T 04202/9691-0 F 04202/9691-33  
info@ehrhorn.de www.ehrhorn.de




Management System  
ISO 9001:2015  
www.tuv.com  
ID 0910080345

Datum: 14.11.19

Maßstab: 1:1000

EDV-Verweis: 190140-UP03

Aktenzeichen: 19/140

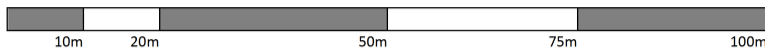

Kartengrundlage: Auszug aus ALKIS.  
Hier mit eingeschränkter grafischer Genauigkeit.

